


Allegato 1

Piantina del Terzo Piano
dell'edificio sede dell'Istituto
Italiano di Cultura di
New York ubicato al n. 686
di Park Avenue -
New York, NY,
10010

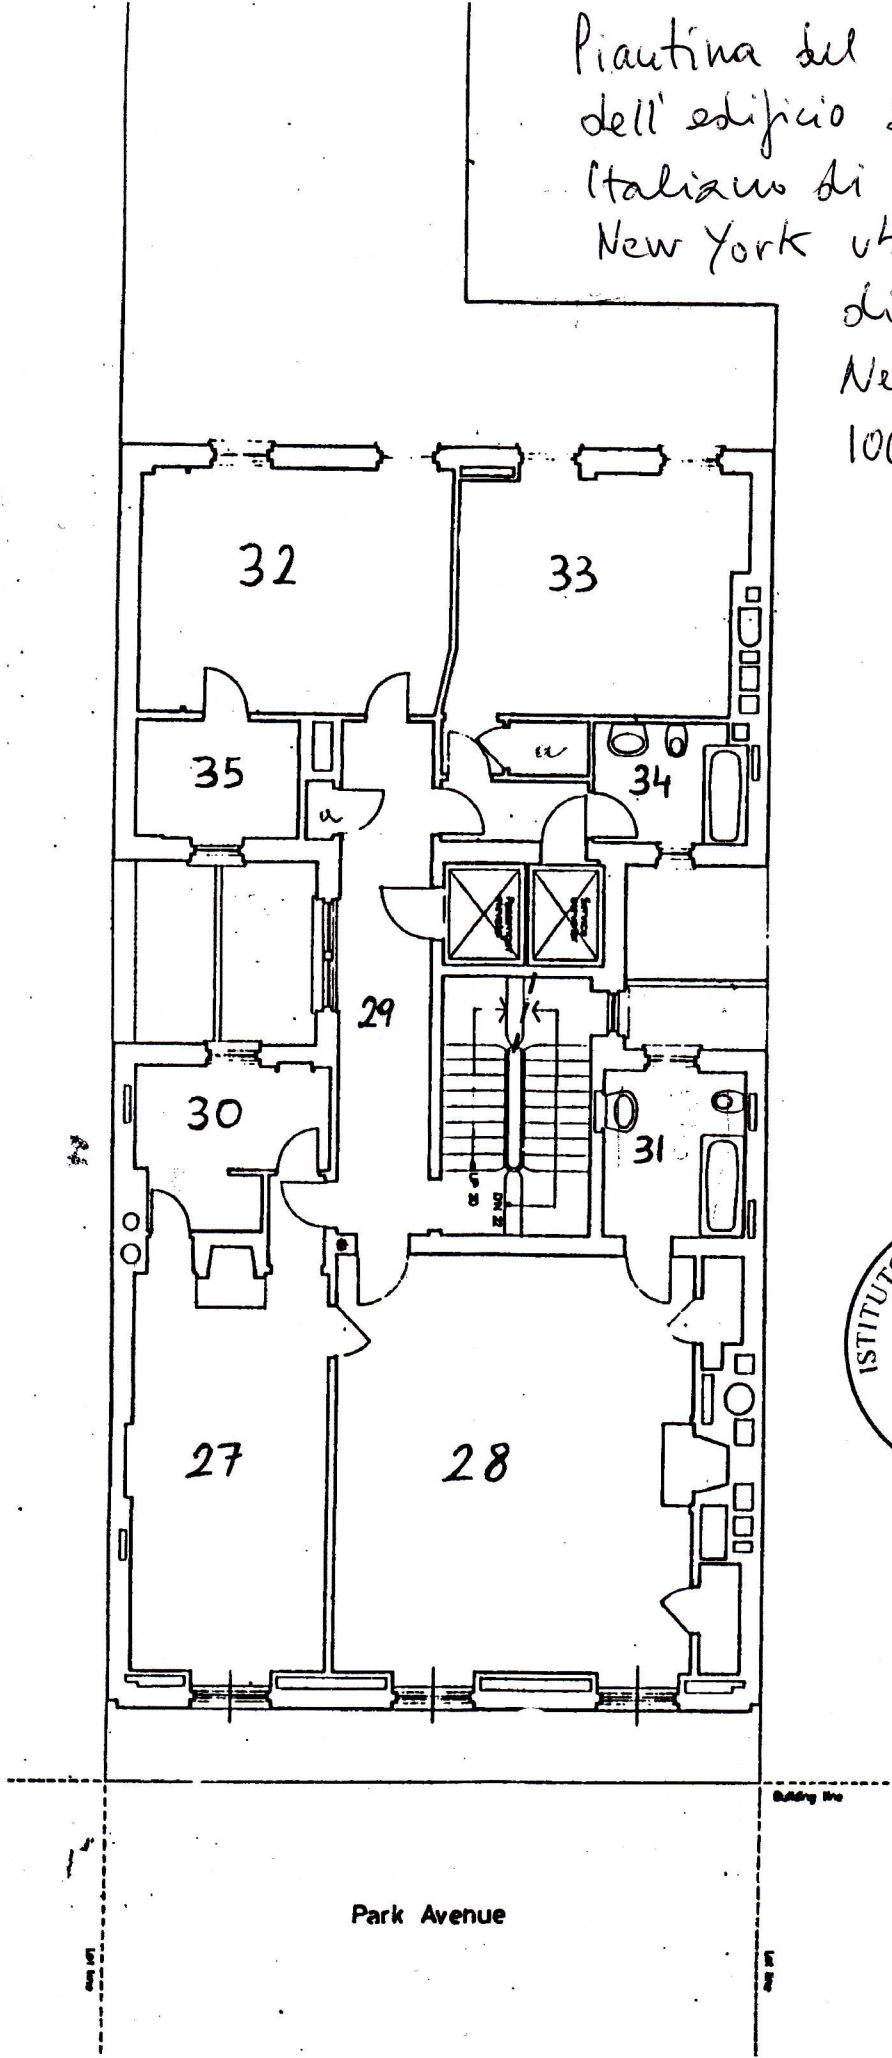

Allegato 1

Piantina del Terzo Piano
dell'edificio sede dell'Istituto
Italiano di Cultura di
New York ubicato al n. 686
di Park Avenue -
New York, NY,
10010

